

ФГУ "Земельная кадастровая палата" по Читинской области

Наименование органа (организации), осуществляющего государственный кадастровый учет земельных участков

КАДАСТРОВЫЙ ПЛАН ЗЕМЕЛЬНОГО УЧАСТКА (выписка из государственного земельного кадастра)


16 августа 2006 г. № 75:04/06-21(10)

В. 1

1	Кадастровый номер 75:04:380201:0004						2	Лист № 1	3	Всего листов 1
Общие сведения										
4	Предыдущие номера									
5	Наименование участка: Землепользование									
7	Местоположение: Читинская область, Борзинский район Наименование ориентира с. Усть-Озерная участок находится примерно в 7,5 км от ориентира по направлению на юго-восток, падь Магнен									
8	Категория земель:									
8.1	Земли сельскохозяйственного назначения	Земли поселений	Земли промышленности, транспорта, связи, радиовещания, телевидения, информатики, космического обеспечения, энергетики, обороны и иного назначения	Земли особо охраняемых территорий	Земли лесного фонда	Земли водного фонда	Земли запаса	Категория не установлена		
8.2	----	----	----	весь	----	----	----	----		
9	Разрешенное использование /назначение/: Для лагеря труда и отдыха									
10	Фактическое использование /характеристика деятельности/									
11	Площадь: 5,7 га	12	Нормативная цена: ----	13	Кадастровая стоимость 399570 руб	14	Базовая ставка арендной платы: ----			
15	Сведения о правах: Постоянное (бессрочное) пользование. Борзинская коррекционная школа-интернат									
16	Особые отметки: Местоположение земельного участка определено неоднозначно. Площадь требует уточнения по материалам межевания.									
17	Цель предоставления выписки: Сведения о земельном участке									
18	Дополнительные сведения для регистрации сделки, в результате которой образован земельный участок		18.1	Регистрационный номер документов в ОКУ 75:04/06-21						
			18.2	Номера образованных участков:						
			18.3	Номера ликвидируемых участков:						

Заместитель руководителя Управления Роснедвижимости по Читинской области


Должность

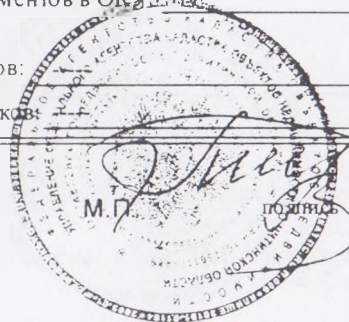Процкая Т. В.
Фамилия И О

1 Кадастровый номер 75:04:380201:0004

2 Лист № 2

3 План (чертеж, схема) границ земельного участка

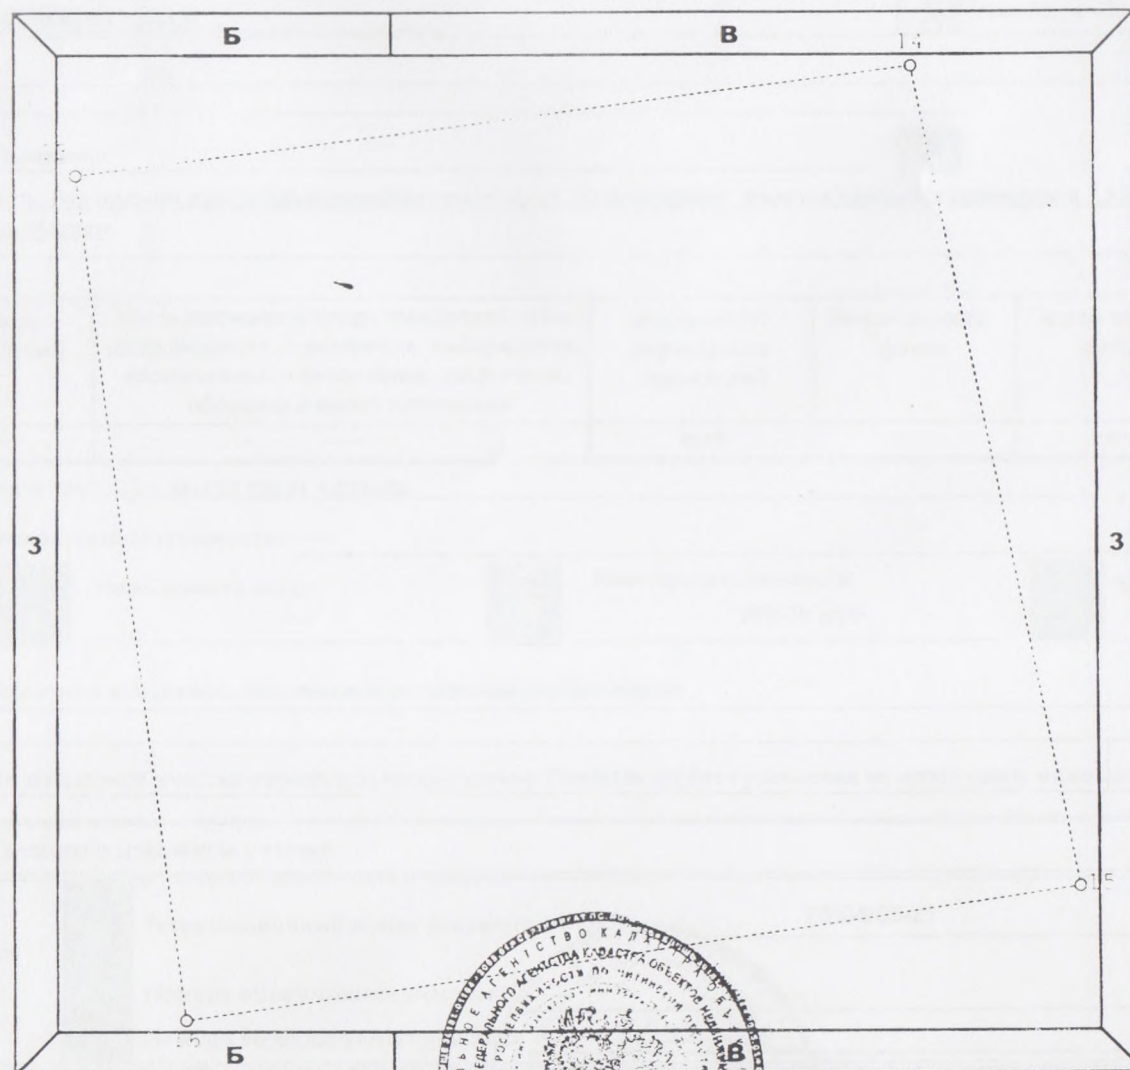

4 Масштаб 1 : 2000

Заместитель руководителя Управления Роснедвижимости по Читинской области

Должность

М.П.

подпись

16.08.2006

Фамилия И.О.

Протокол 1-В